




Planta Sótano

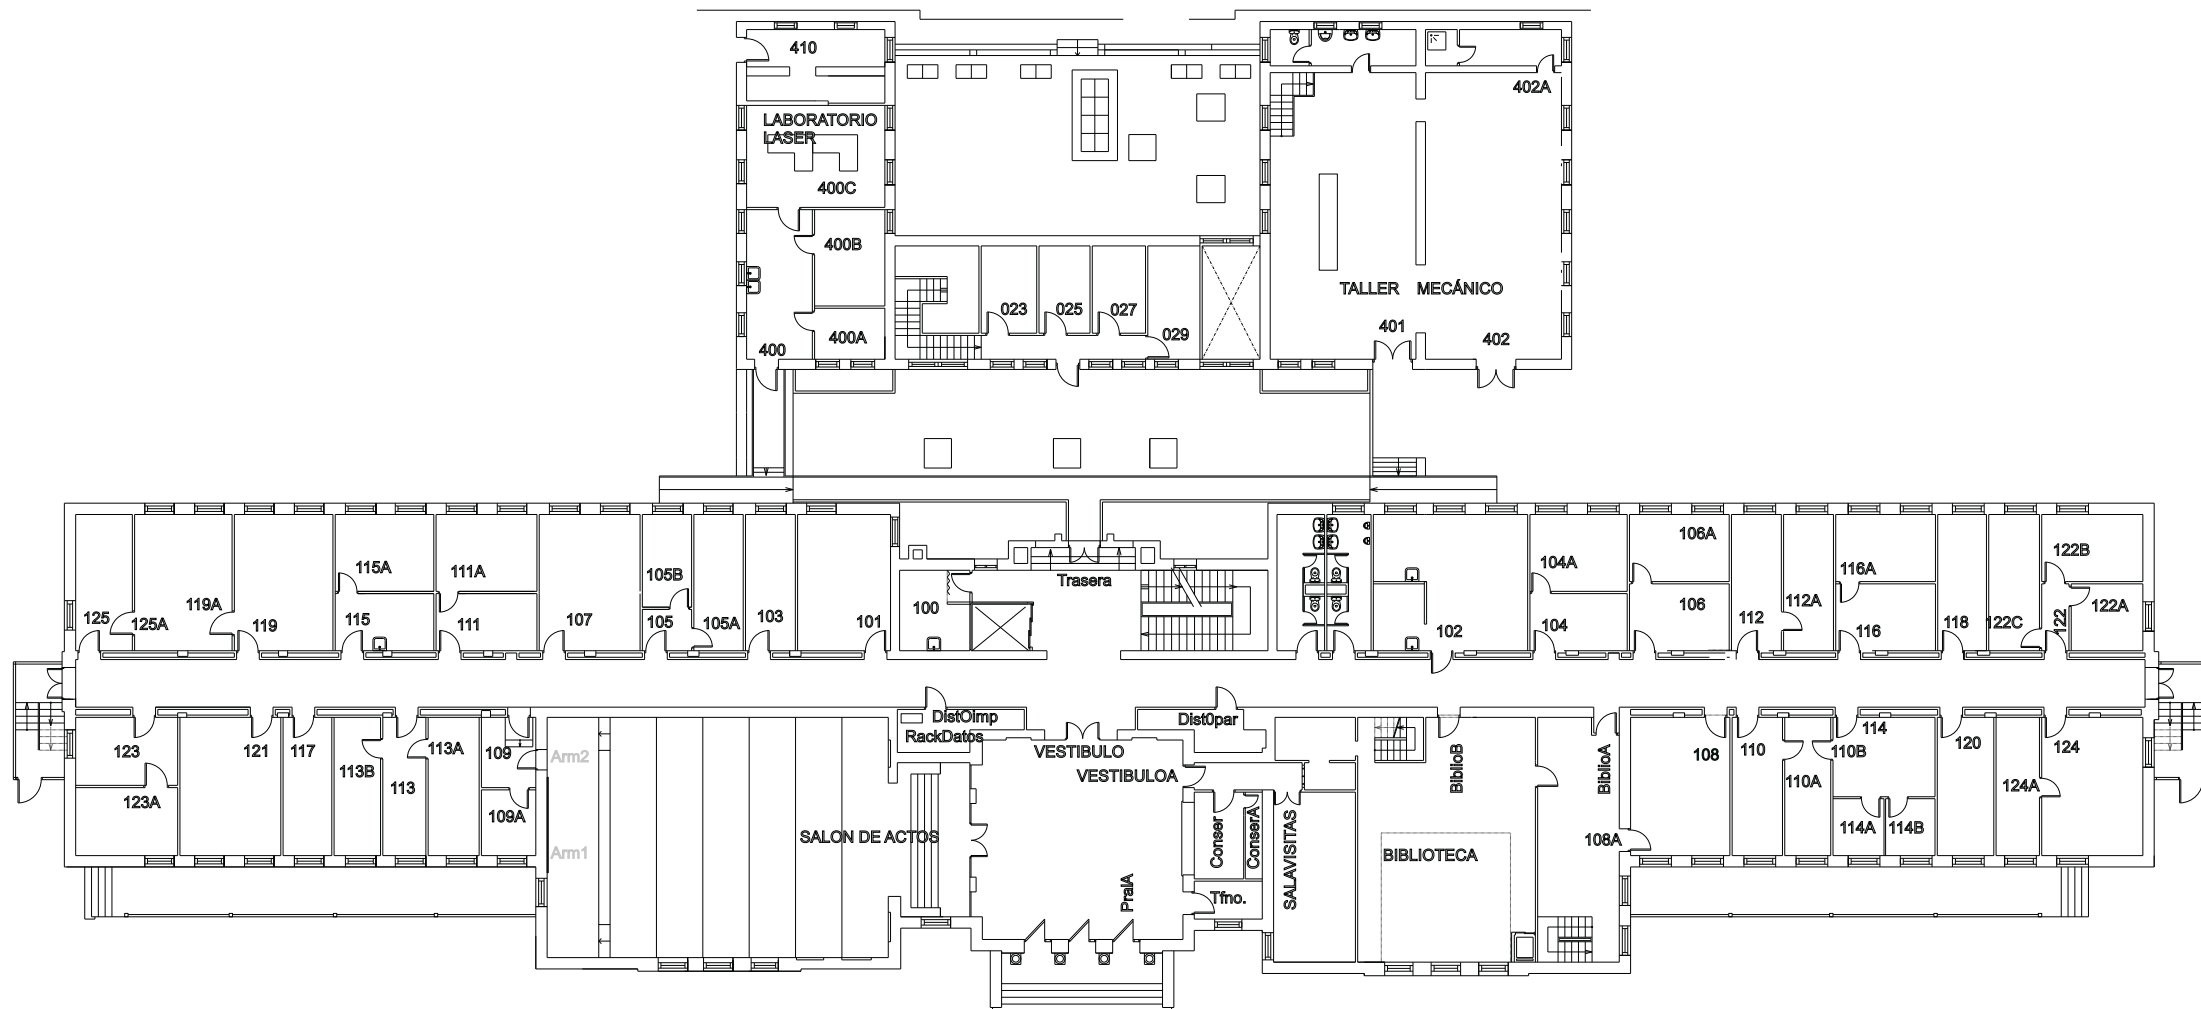


Planta Baja

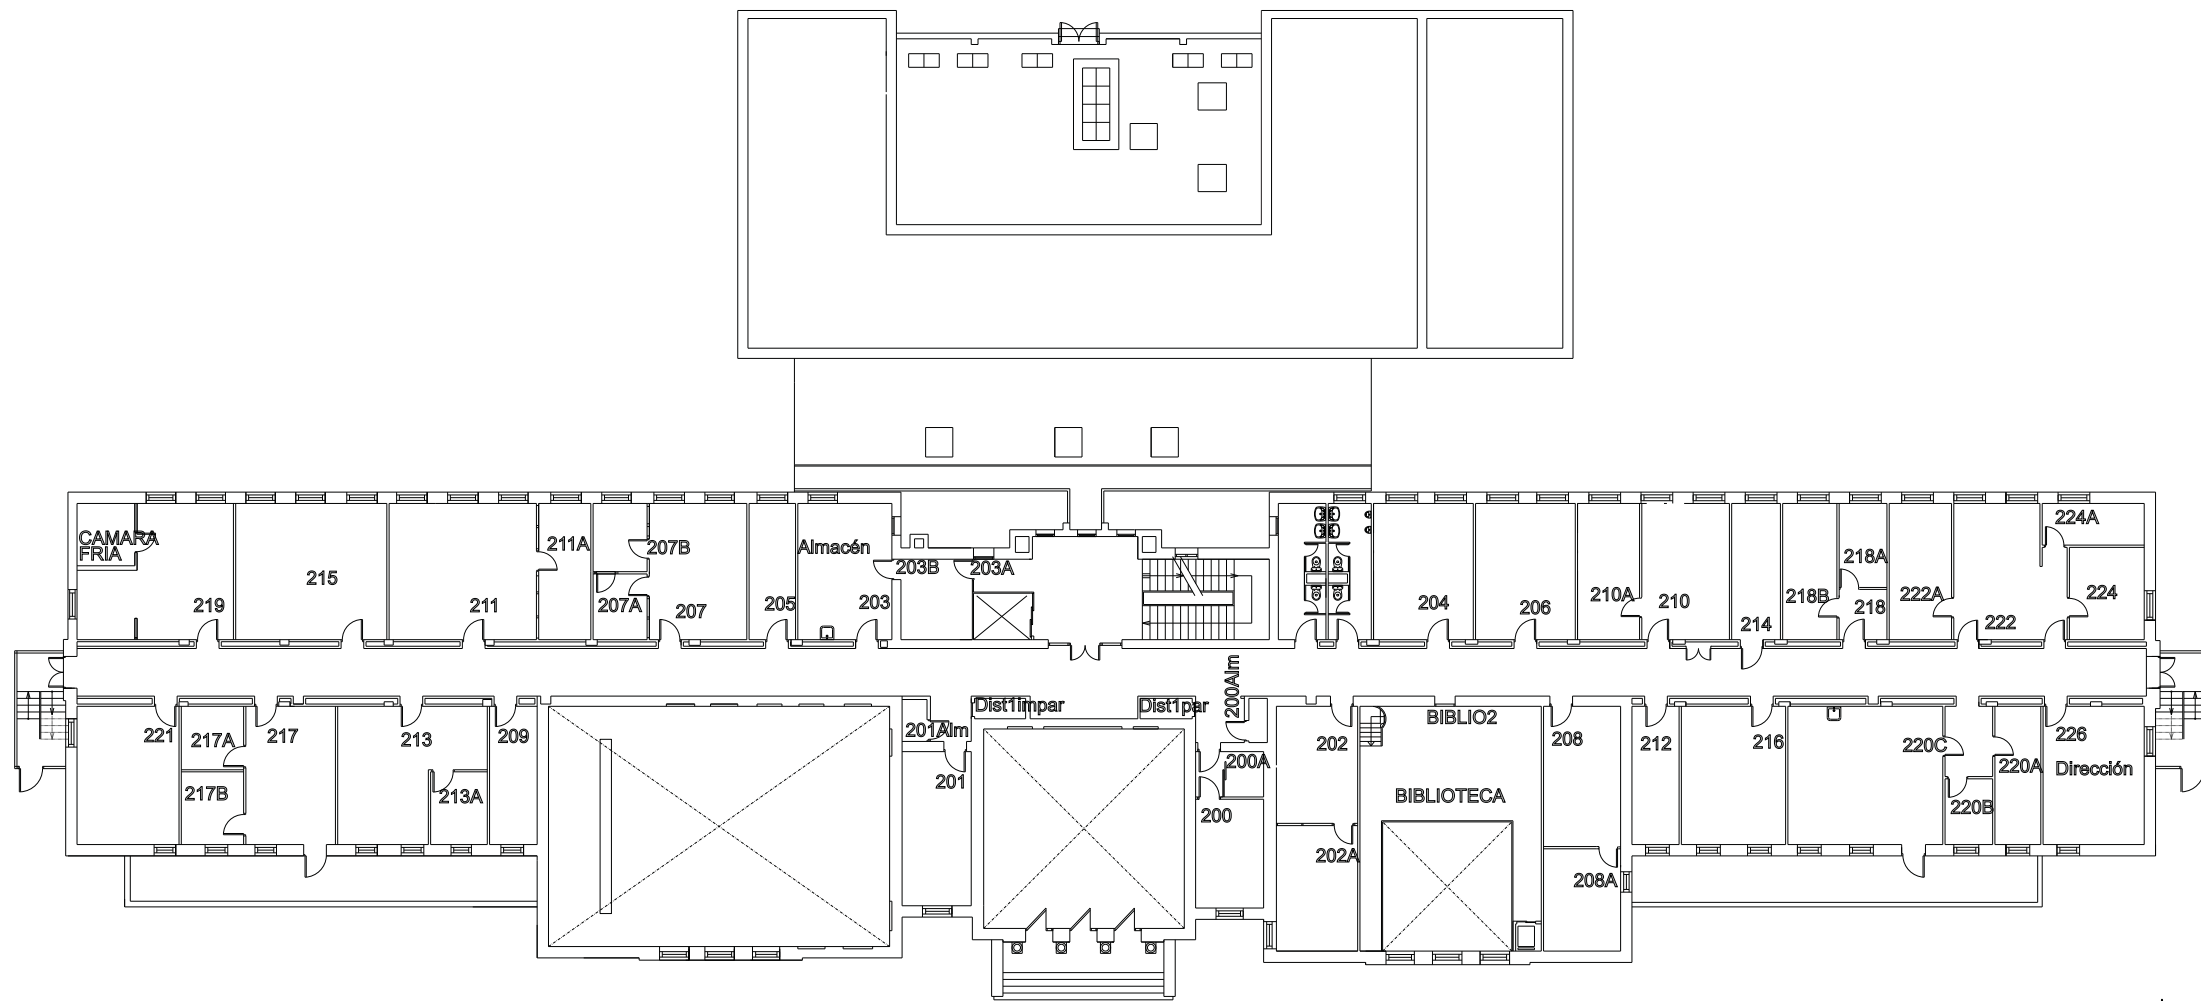


Planta Primera

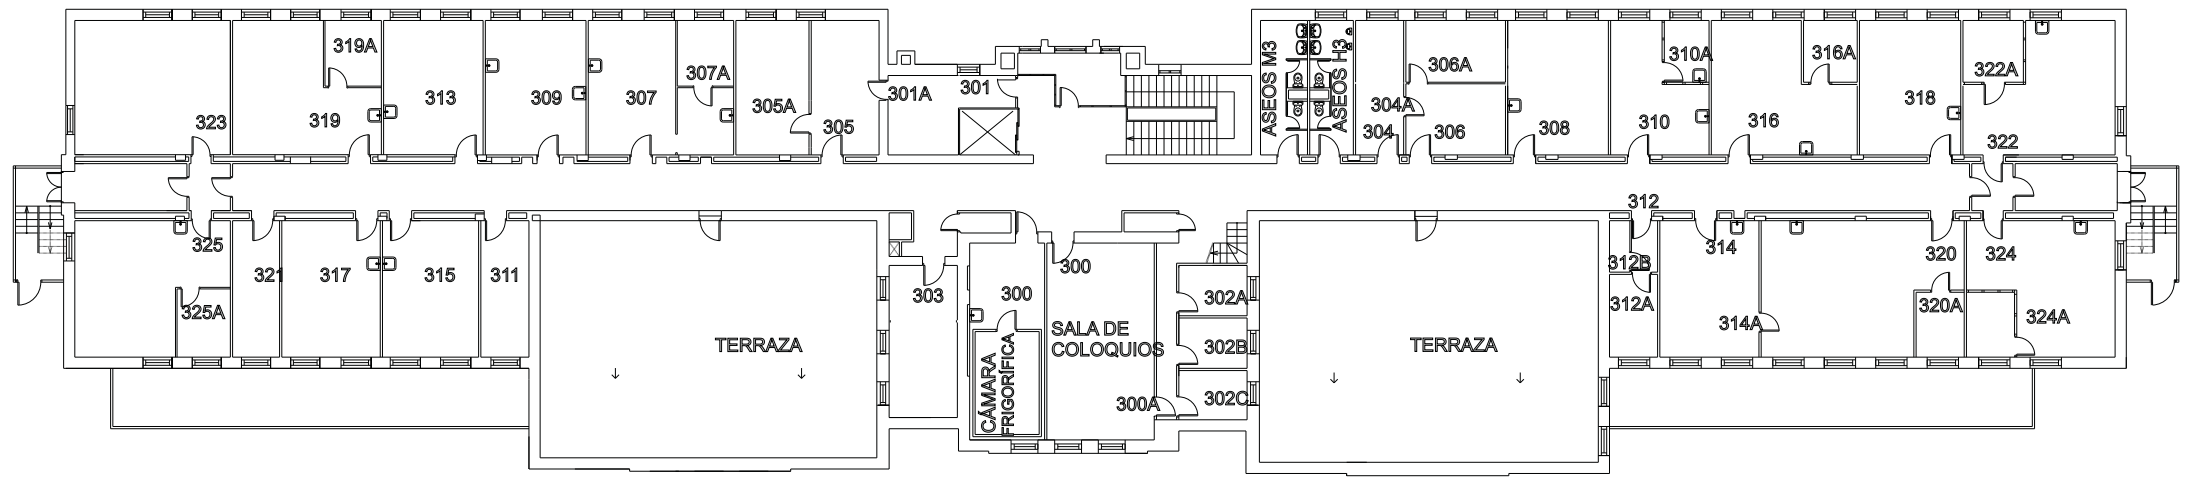

Planta Segunda

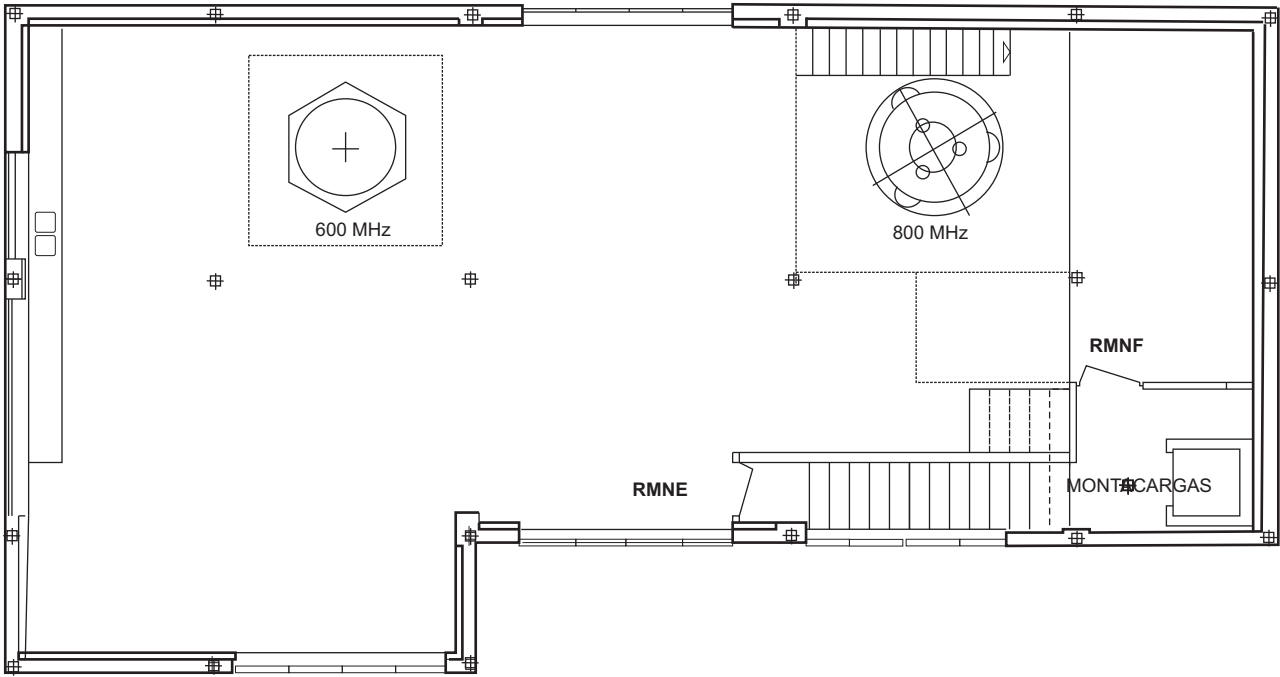


RMN semisotano

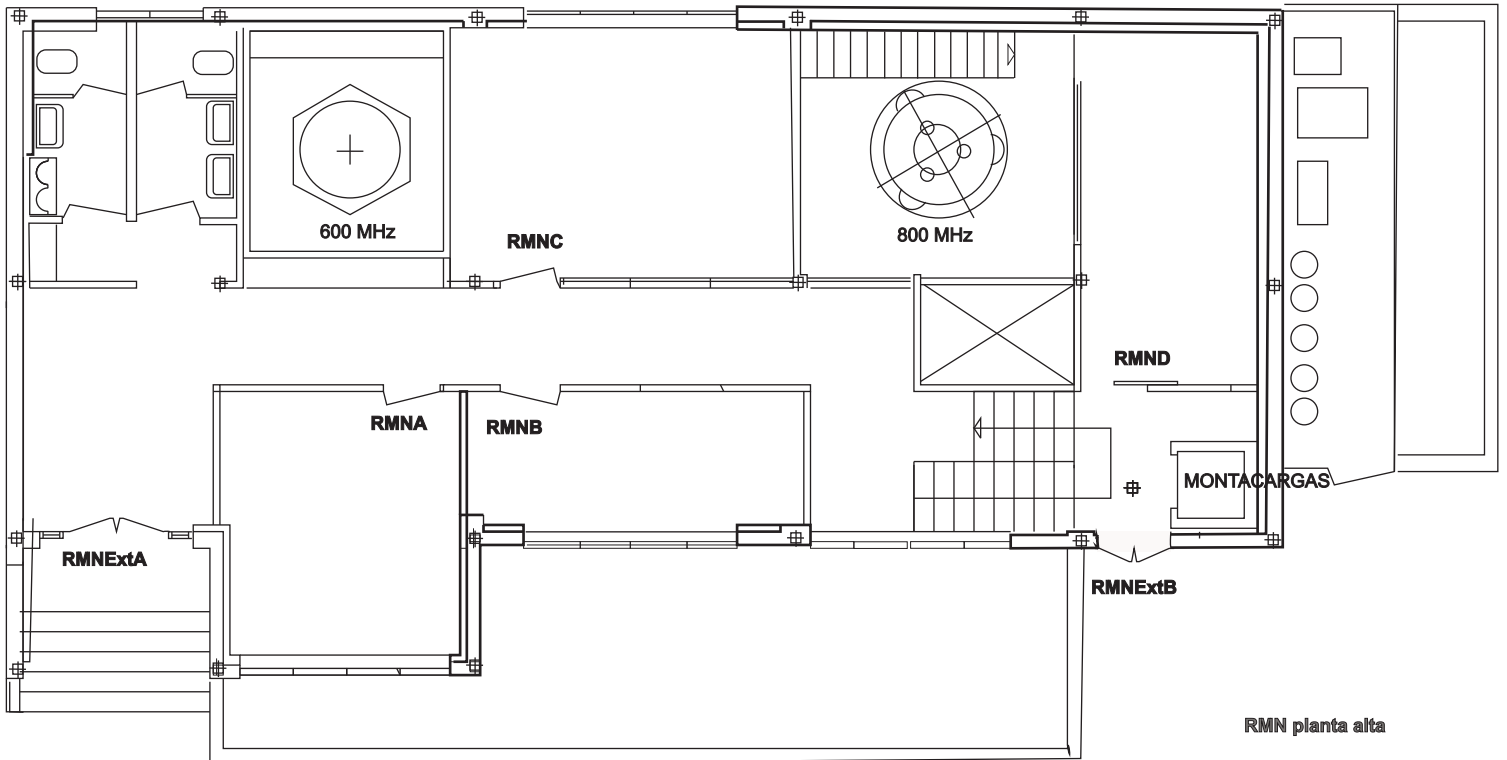


RMN planta alta


NAVESLABORATORIO

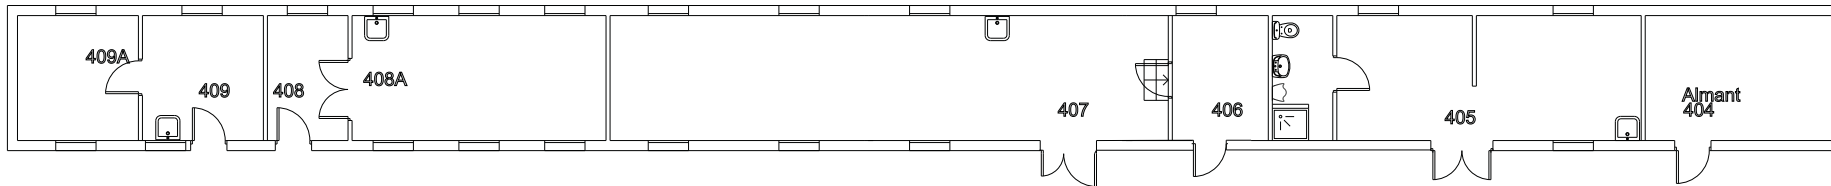

XPS  
(ANTIGUACARPINTERÍA)

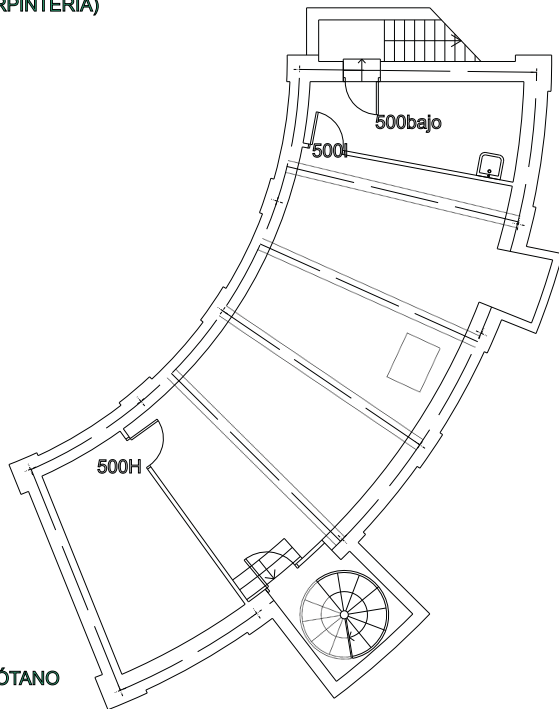


PLANTASÓTANO

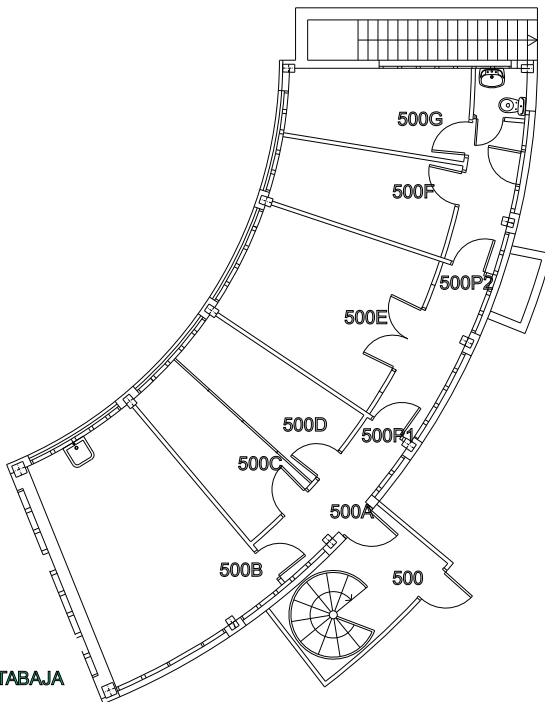

PLANTABAJA

SOLDADURA

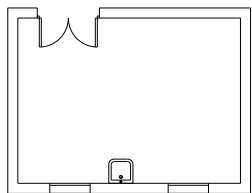

PLOTEARAE=1/100

